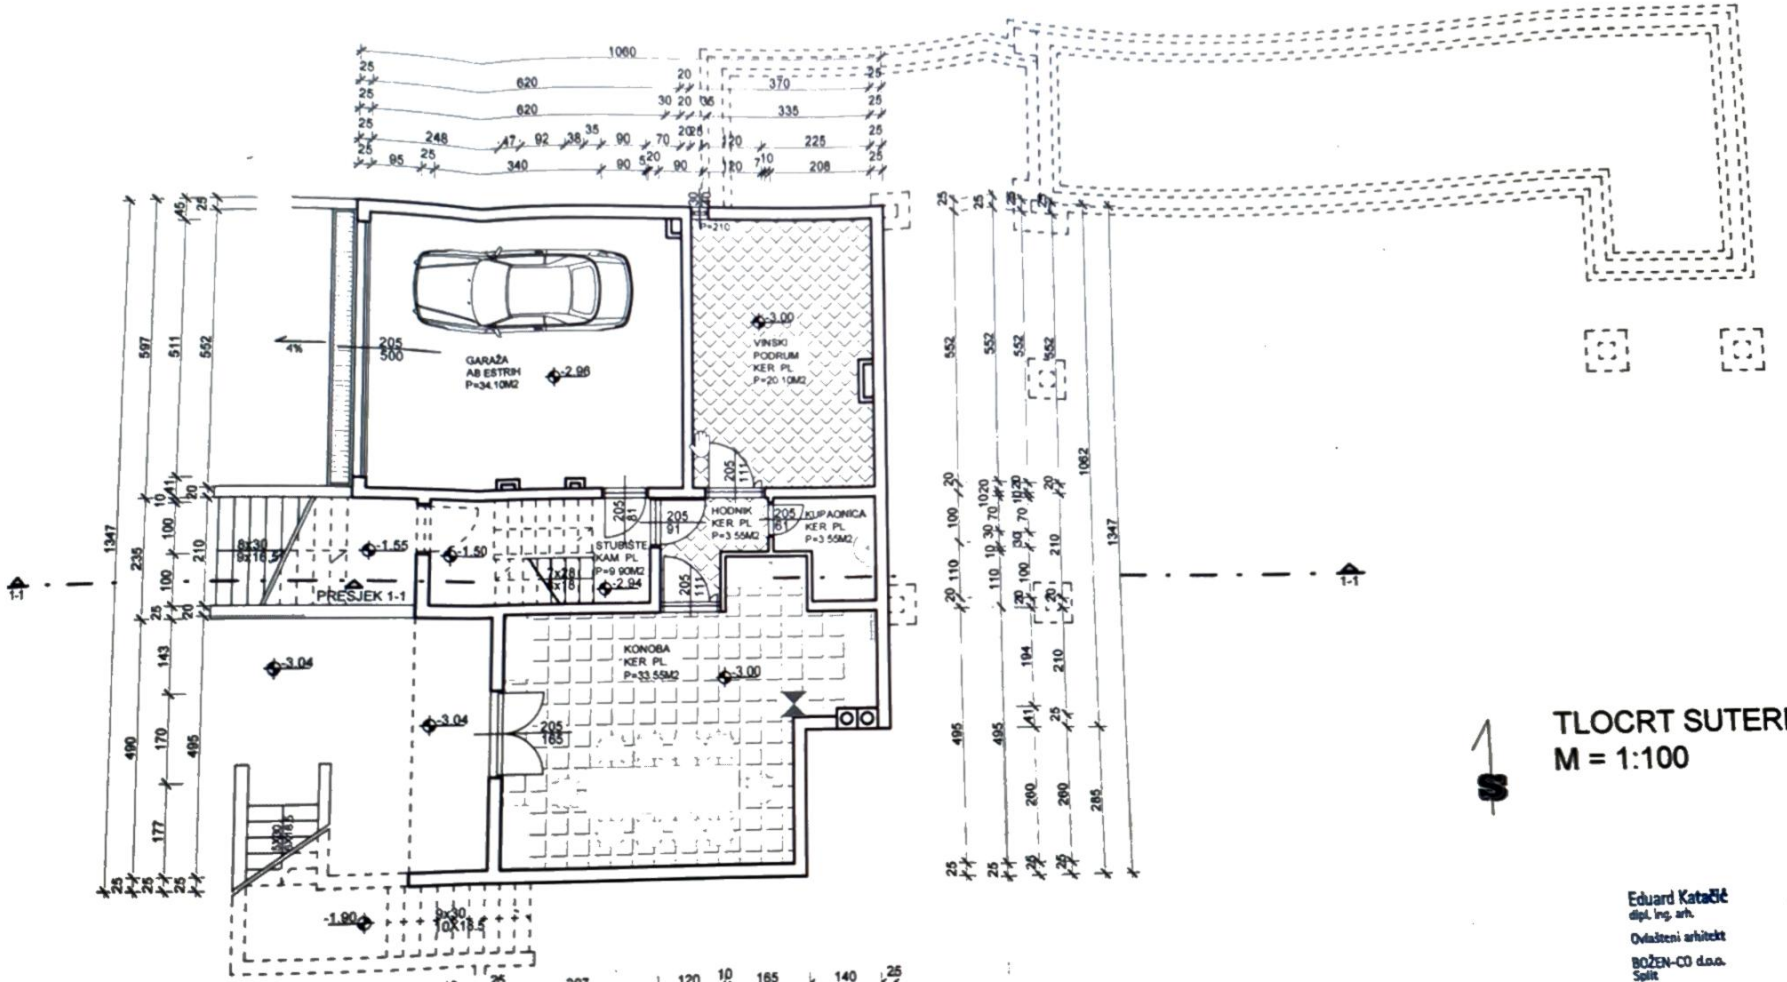

# TLOCRT SUTERENA
M = 1:100

Eduard Katačić
dipl. ing. arh.
Ovlašteni arhitekt
BOŽEN-CO d.o.o.
Split
A 748

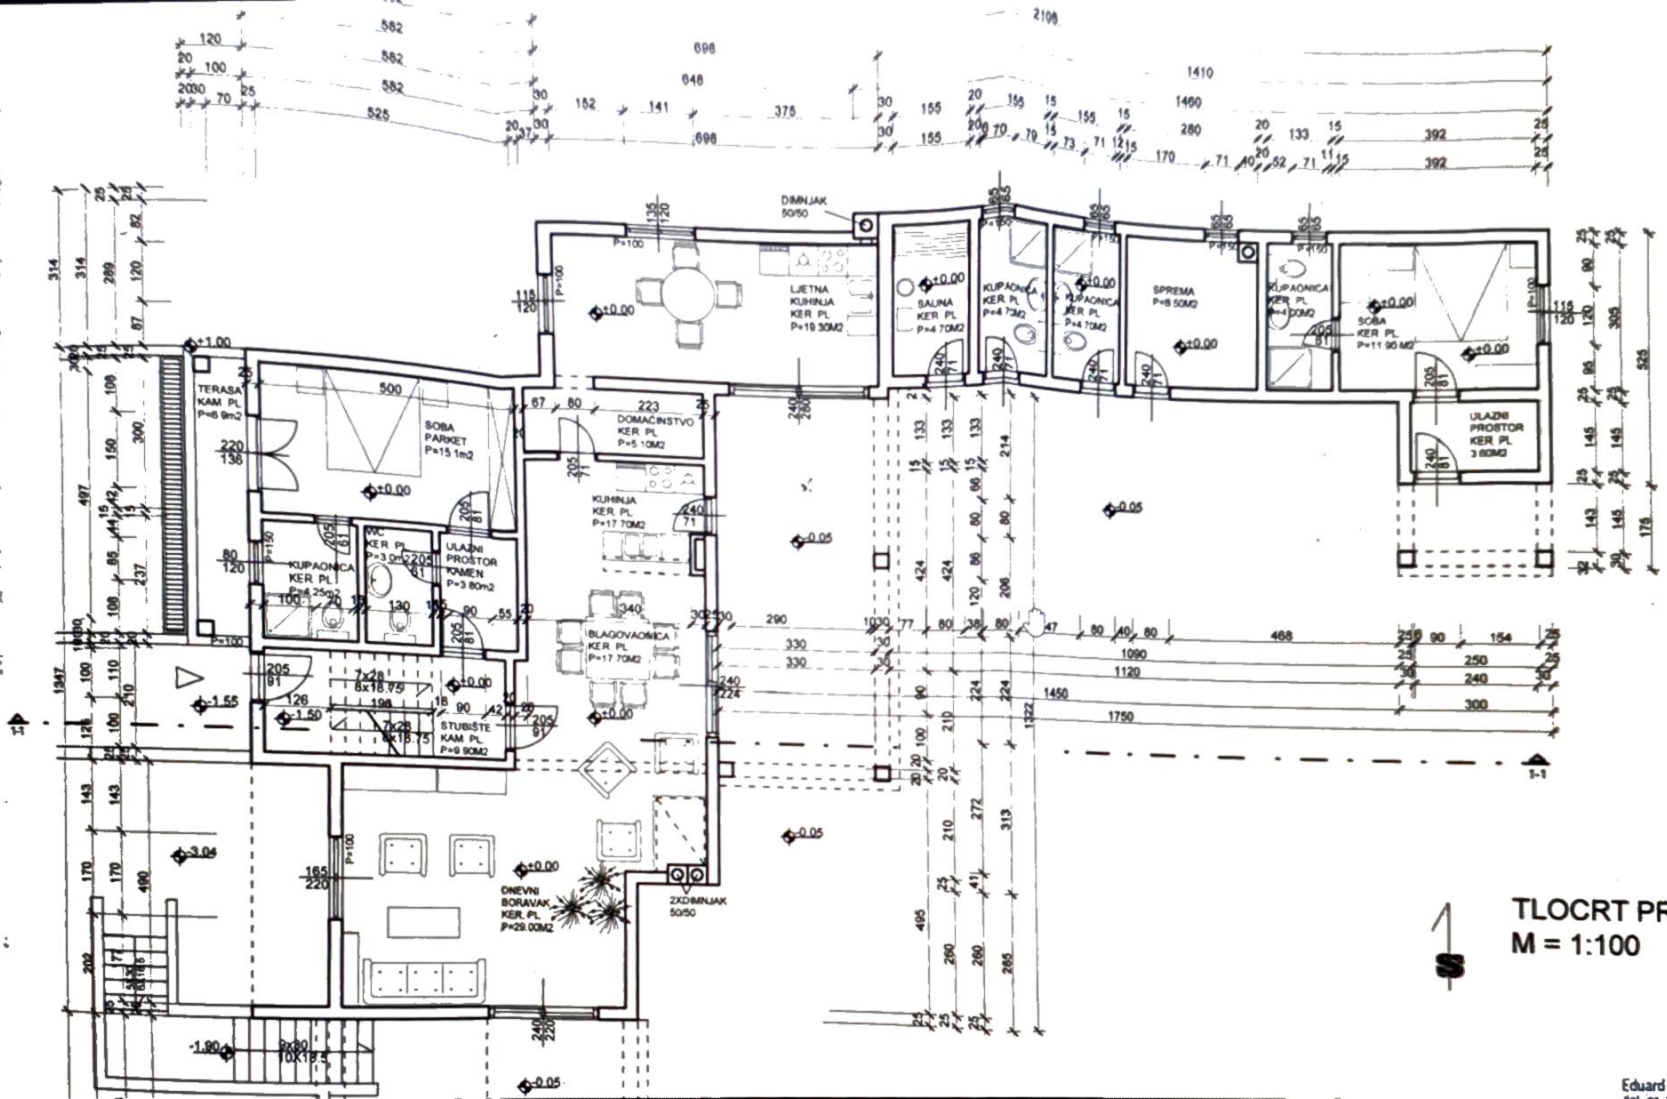

TLOCRT PRIZEMLJA
M = 1:100

Eduard Katačič

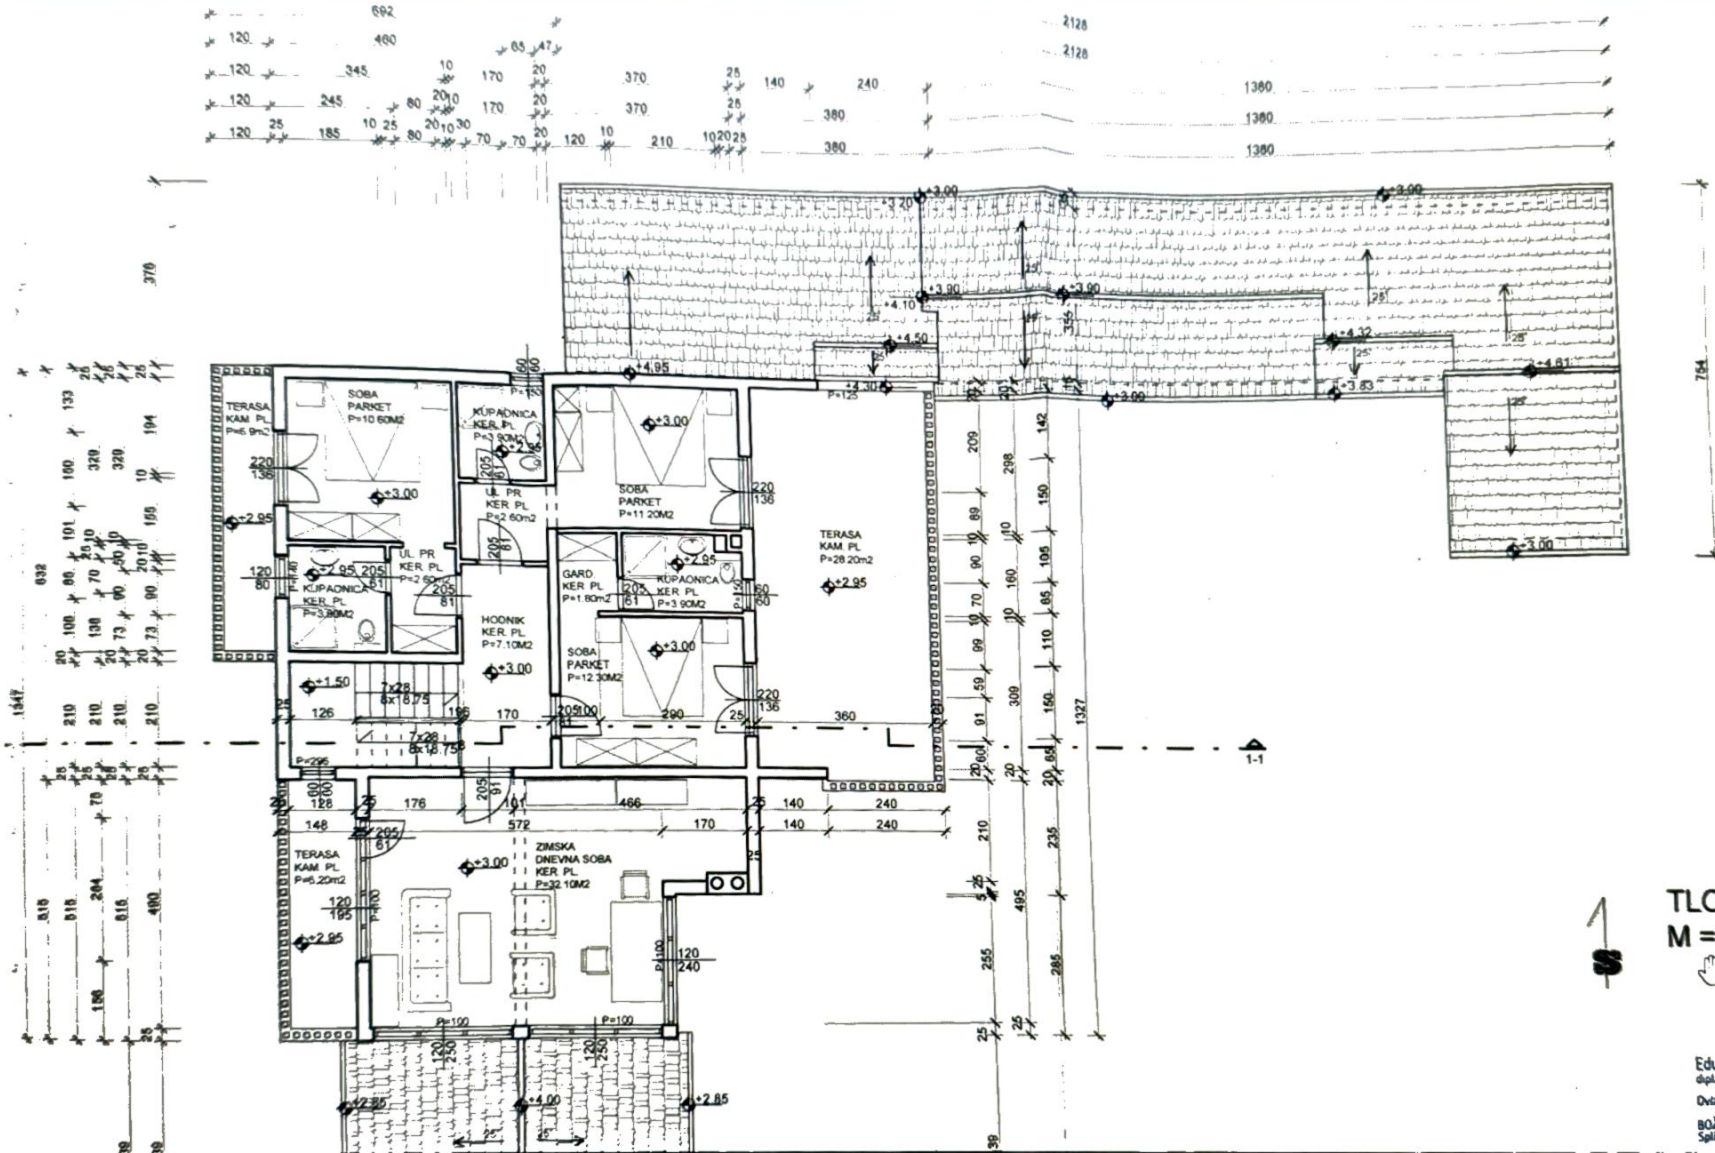

# TLOCRT KATA
M = 1:100

Eduard Katačić
dipl. ing. arh.
Ovlašteni arhitekt
BOŽEN-CO d.o.o.
Split

A 74